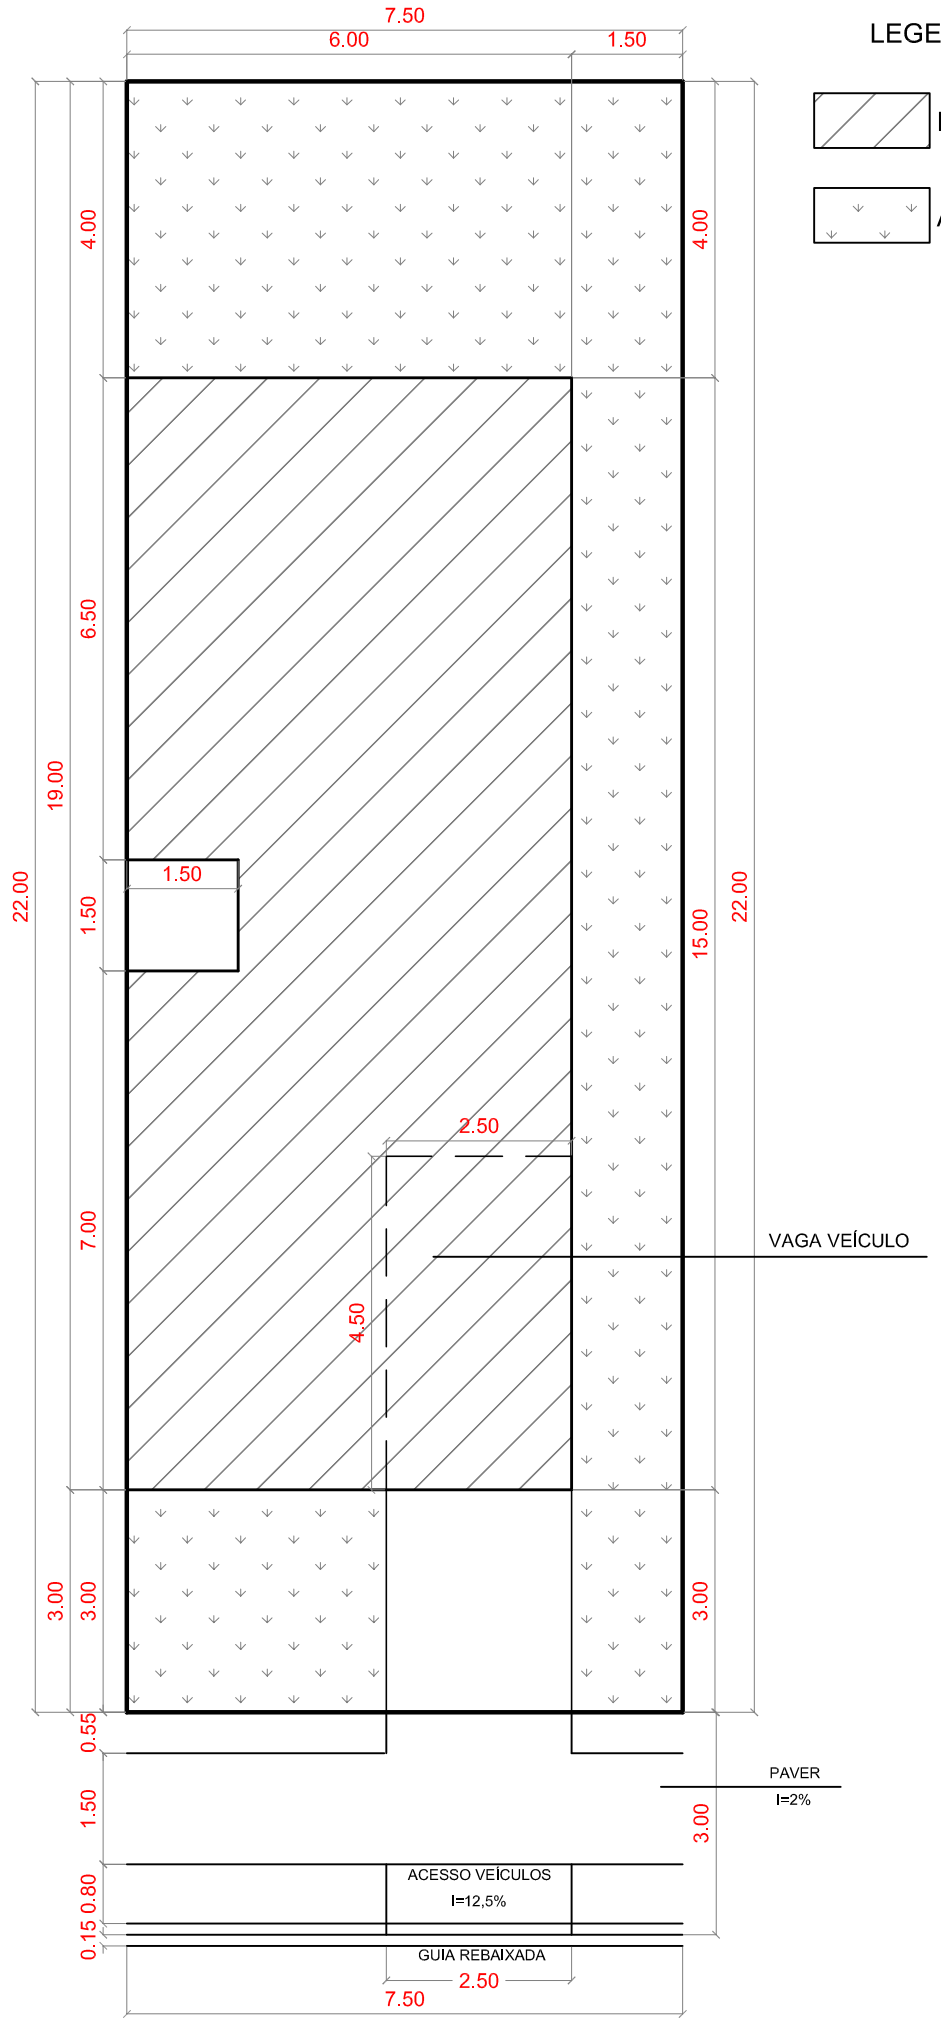

IMPLANTAÇÃO
1:100

LEGENDA

EDIFICAÇÃO ÁREA:

ÁREA PERMEÁVEL:

APROVAÇÃO

CARIMBO DA PREFEITURA

QUADRO ESTATÍSTICO

ÁREA DO TERRENO	xxxxxx m2	ÁREA CONSTRUÍDA EXISTENTE:	xxxx m2
NUMERO DE PAVIMENTOS – A CONSTRUIR:	xx	ÁREA A SER REGULARIZADA:	xxxx m2
TAXA DE PERMEABILIDADE DO SOLO:	xxxx %	ÁREA ÚTIL A SER REGULARIZADA:	xxxx m2
TAXA DE OCUPAÇÃO:	xxxx %	ÁREA TOTAL CONSTRUÍDA:	xxxxx m2
COEFICIENTE DE APROVEITAMENTO:	xx		

controle:	setor:	quadra:	lote:	ZONA
XXXXXX	XXXXXX	XXXX	XXXX	XXXX

local: GUARAPUAVA

escala: INDICADA

desenho:

CEP: XX.XXX-XXX

finalidade e endereco da obra:

REGULARIZAÇÃO/AMPLIAÇÃO/CONSTRUÇÃO EDIFICAÇÃO RESIDENCIAL/COMERCIAL

EM ALVENARIA

Rua xxxxxxxxx nº xxxxxx
Bairro: xxxxxxxx

proprietario:

Nome do proprietário:
CPF: XXXX.XXXX.XXXX.

folha: **02/02**

data: XXX/2016

Ultima Atualização: XXX/2016

PROJETO DE IMPLANTAÇÃO

Resp.p/ Projeto:

Resp.p/Execução:

PROGRAMA APROVA FÁCIL